


**Indirizzo** SCENOGRAFIA  
**Tema** di DISCIPLINE PROGETTUALI SCENOGRAFICHE

ALLEGATO B

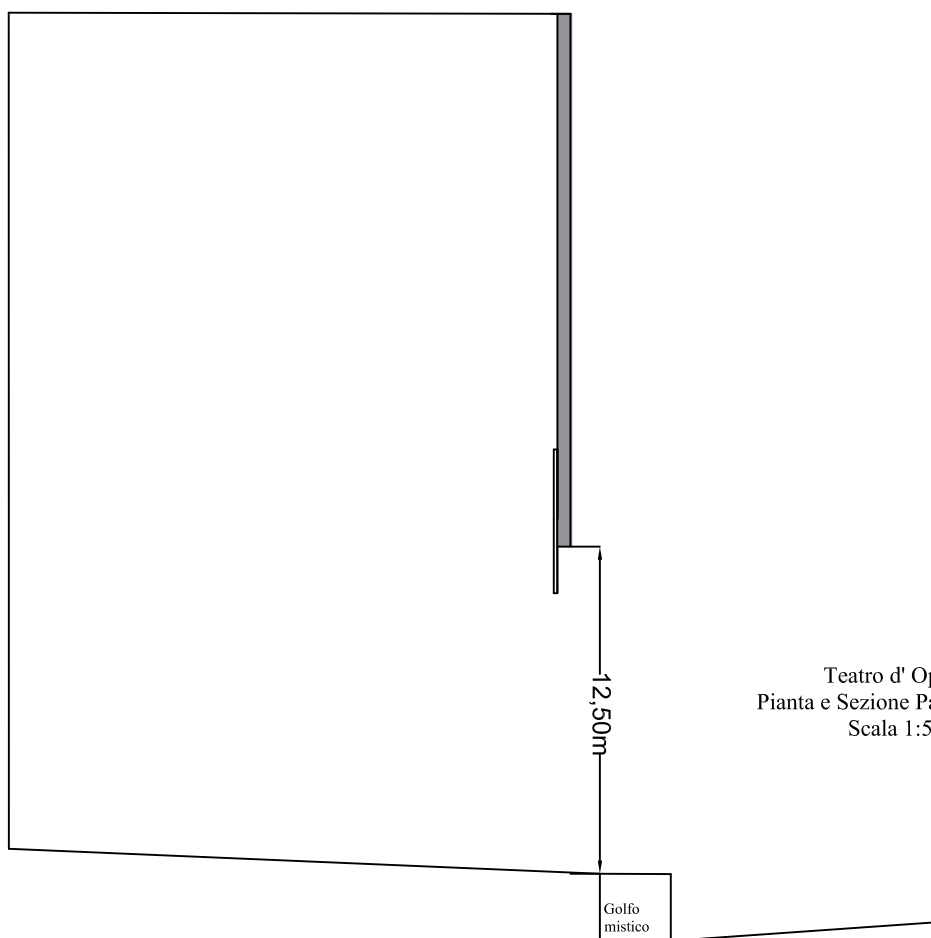

Teatro d' Opera  
 Pianta e Sezione Palcoscenico  
 Scala 1:500