



PIANTA

SCALA 1:100


K3

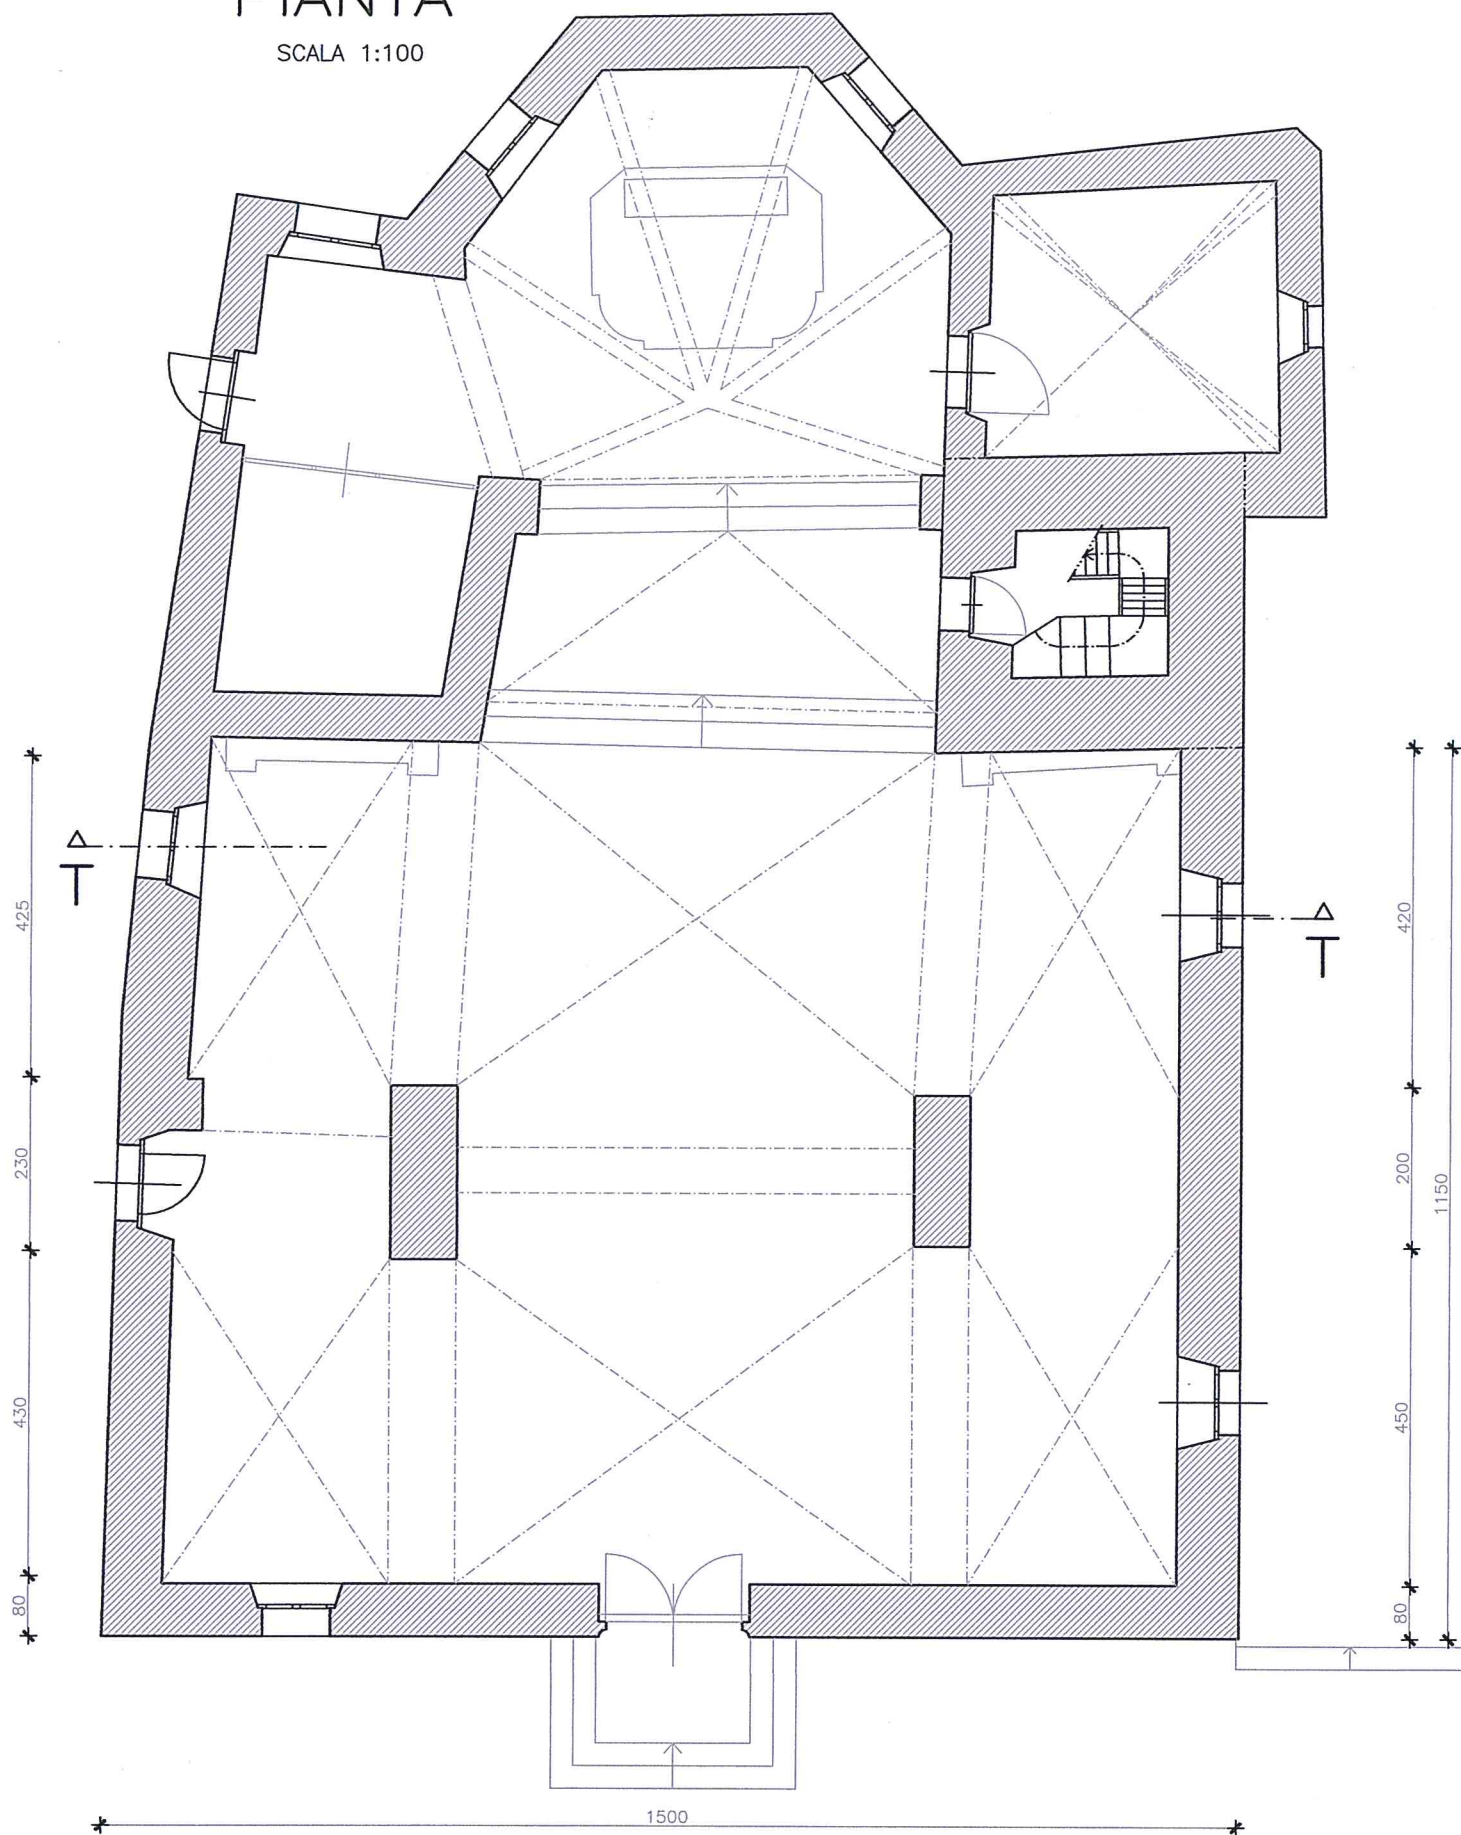

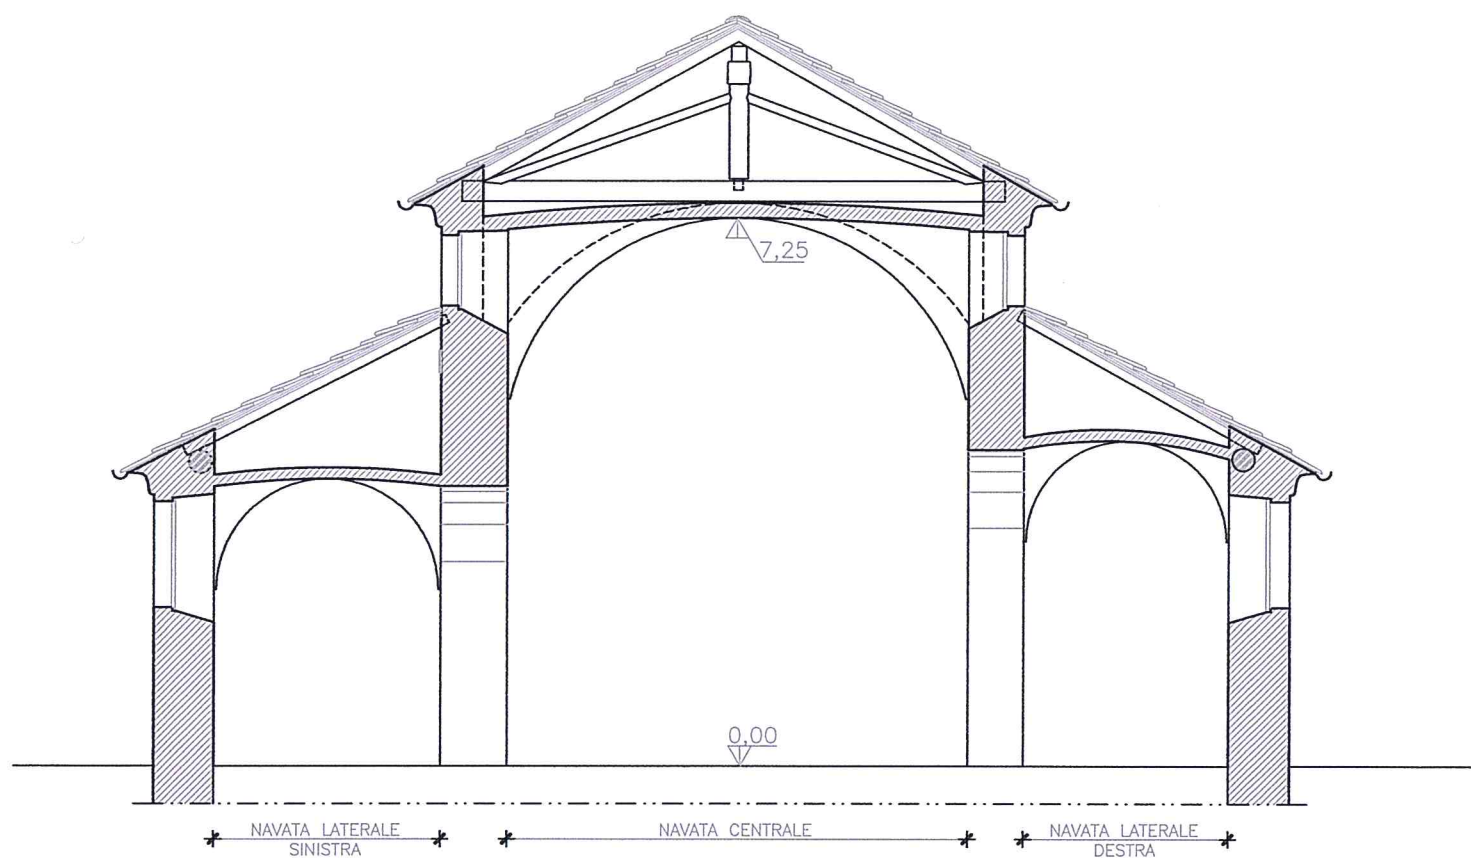


SEZIONE TRASVERSALE T-T
(SCHEMATICA)

SCALA 1:100

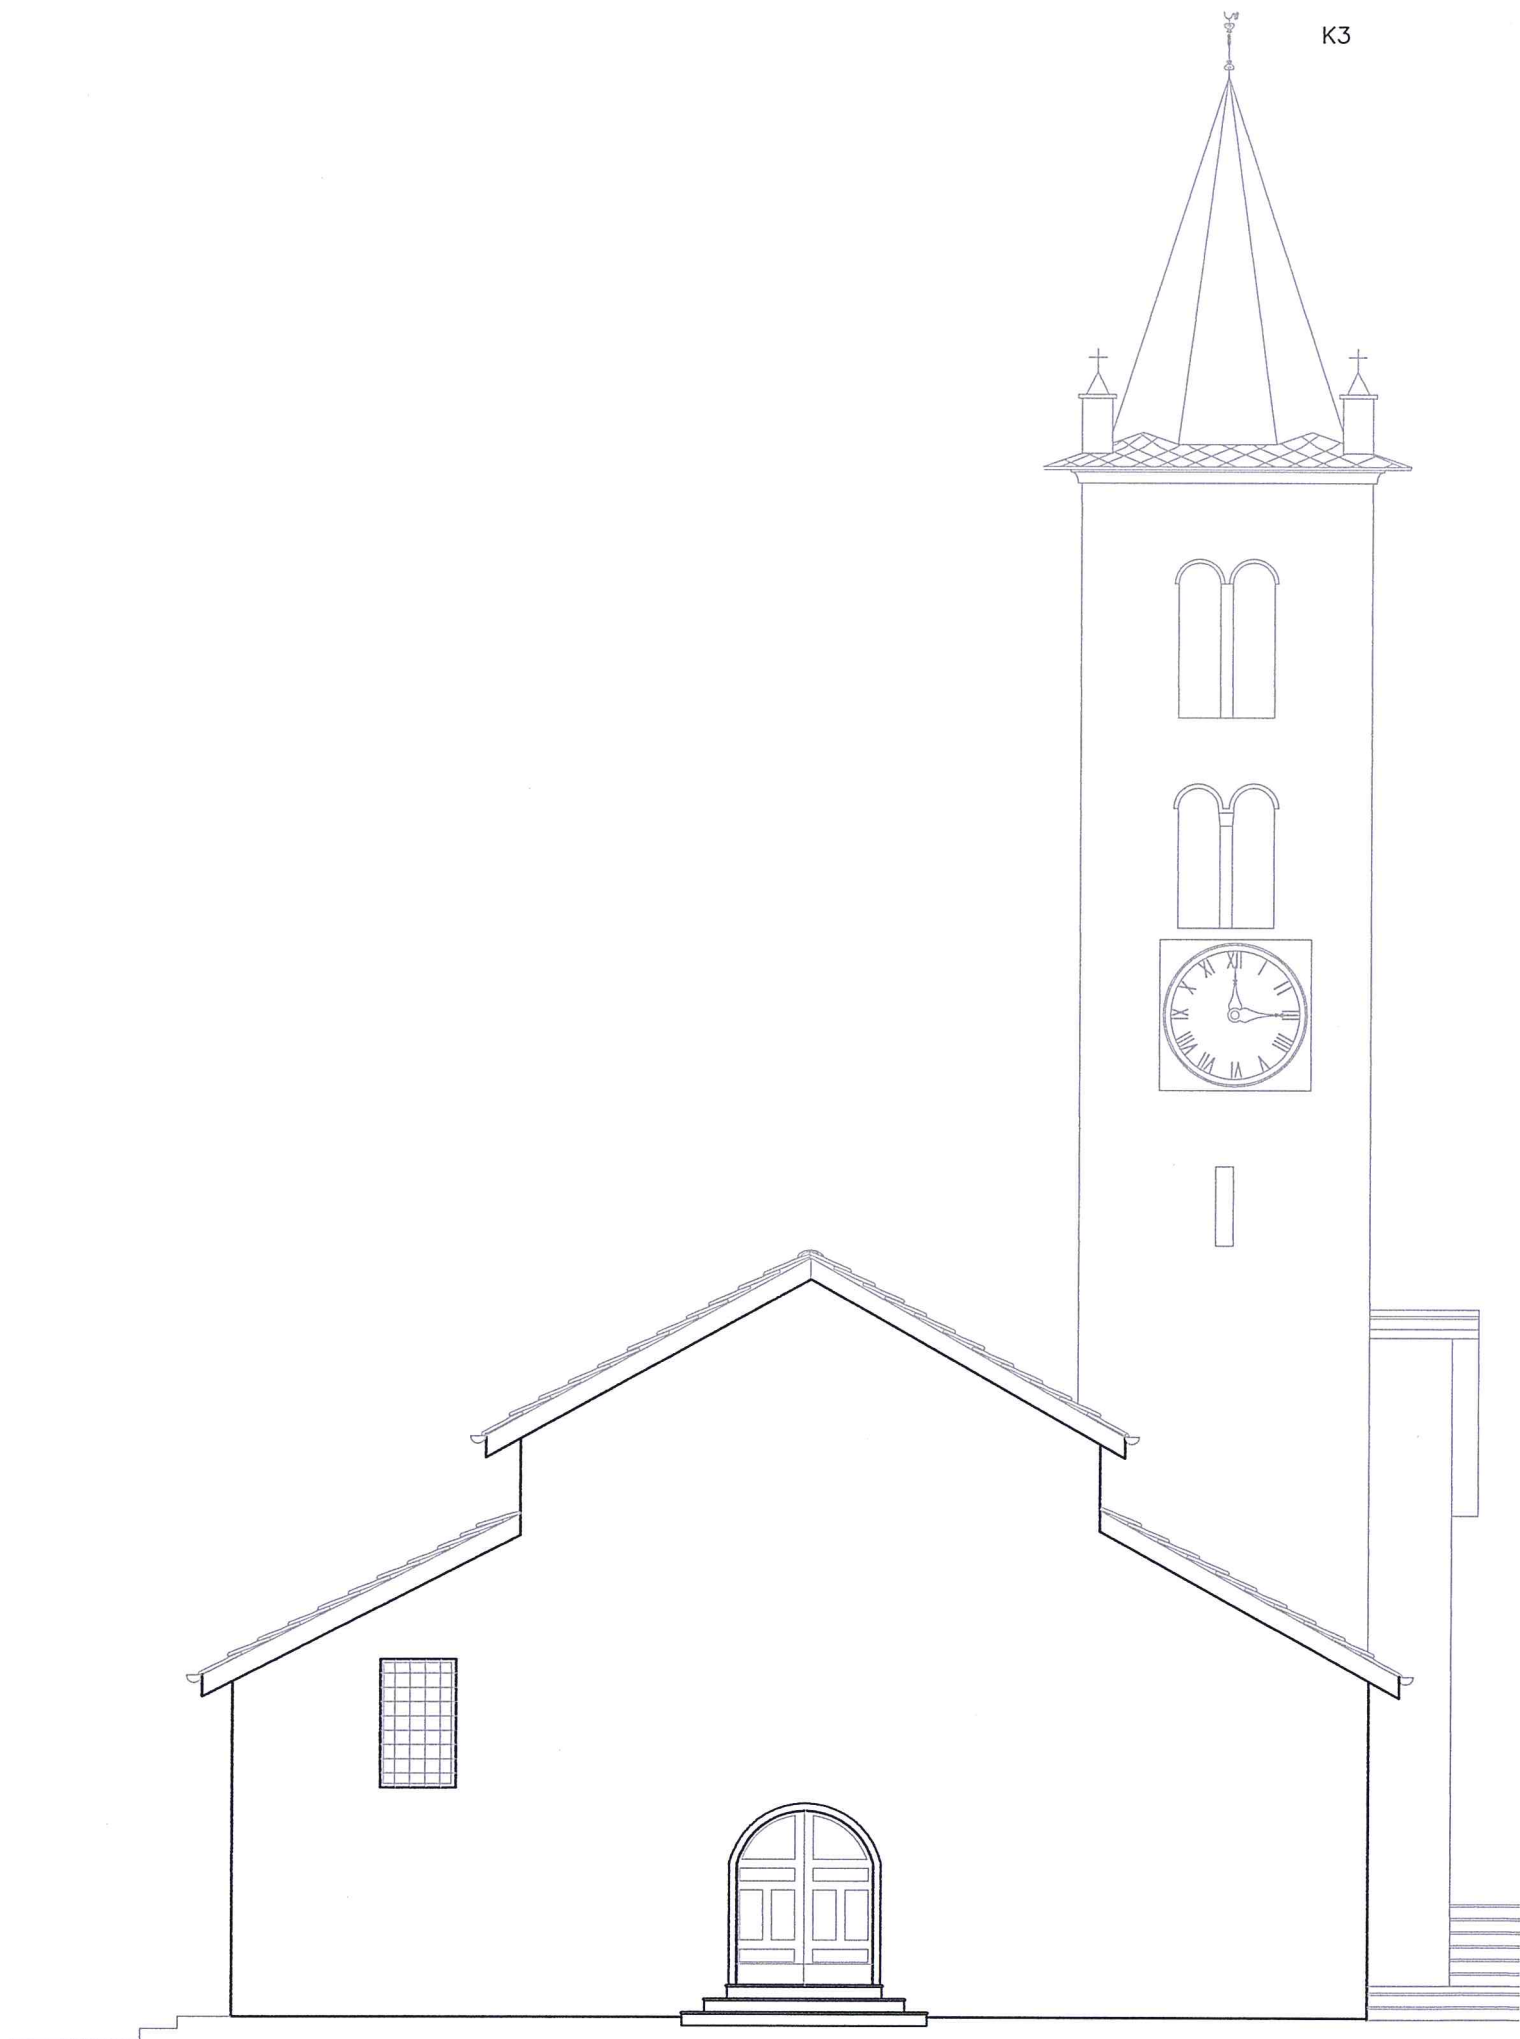

PROSPETTO OVEST

SCALA 1:100

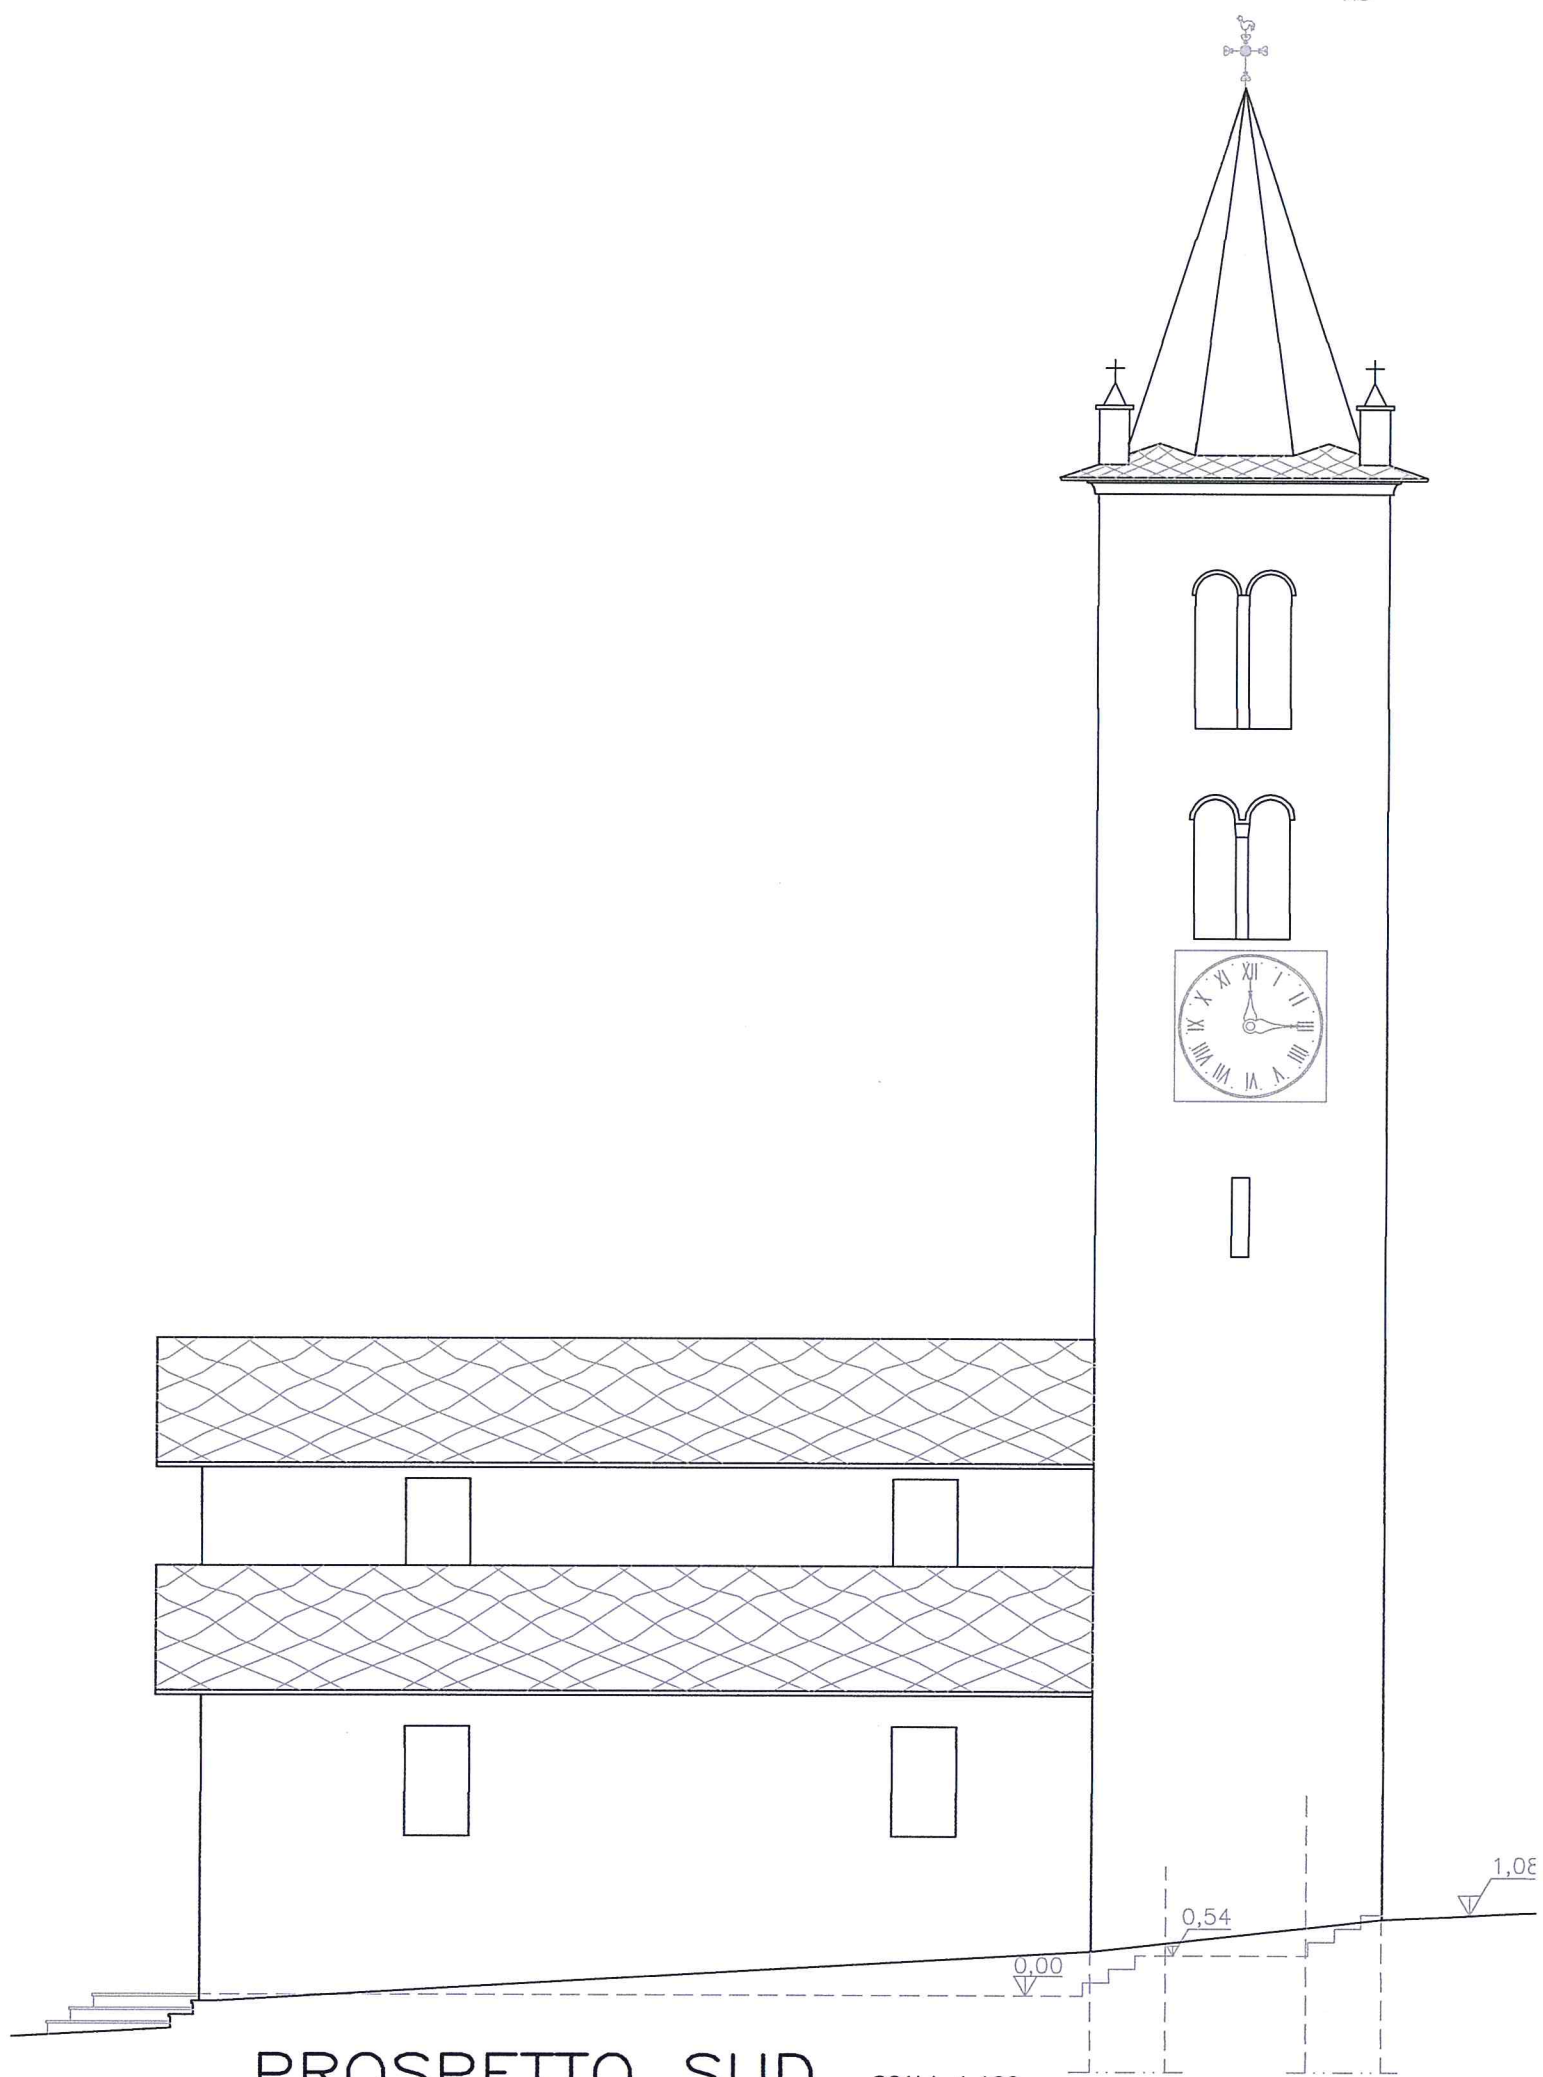

PROSPETTO SUD

SCALA 1:100